


Es wird bescheinigt, daß die Grenzen und Bezeichnungen der Flurstücke mit dem Nachweis des Liegenschaftskatasters nach dem Stande vom November 1985 übereinstimmen.

Gem. Lippoldsberg Flur 11
 Hofgeismar den 27.11.1985
 Katasteramt
 Vergrößerung aus 1:2000 in Maßstab 1:1000

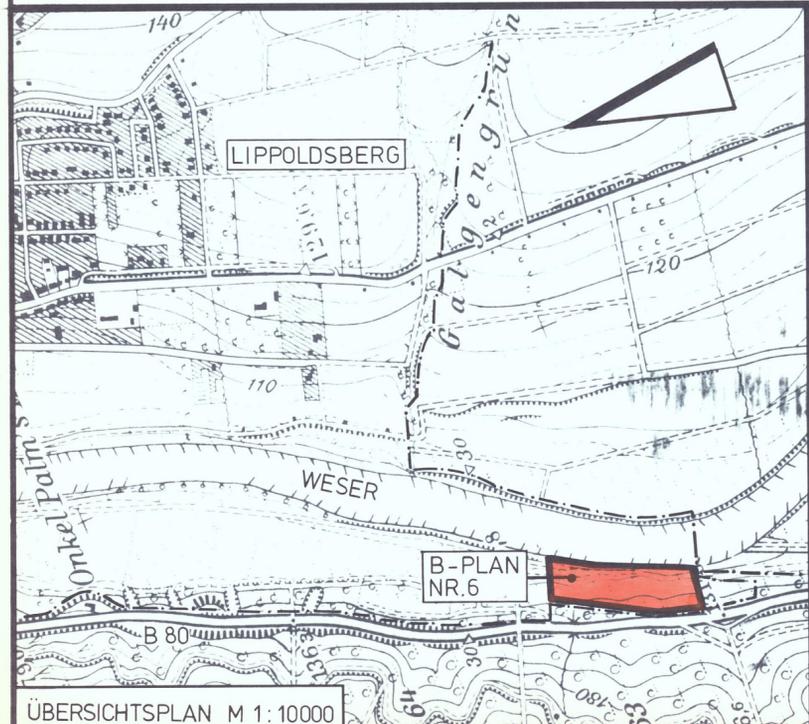

PLANZEICHENERKLÄRUNG

- RAD - WANDERWEG
- FLÄCHE FÜR DIE LANDWIRTSCHAFT
- FLÄCHE FÜR DIE FORSTWIRTSCHAFT
- GRÜNFLÄCHE, UFER - U. WEGEBEGLEITGRÜN
- GRENZE DES RÄUMLICHEN GELTUNGSBEREICHES
- VORHANDENE FLURSTÜCKSGRENZE
- FLURSTÜCKSBZEICHNUNG
- HÖHENLINIE (LAUT MEÜTISCHBLATT)

FESTSETZUNGEN DURCH TEXT

- ALS UFER- UND WEGEBEGLEITGRÜN SIND STANDORTGERECHTE GEHÖLZARTEN ALS GRUPPENBEPFLANZUNGEN VORZUNEHMEN.
- I BÄUME**
 SALIX ALBA - SILBERWEIDE
 ALNUS GLUTINOSA - SCHWARZERLE
 FRAXINUS EXCELSIOR - ESCHEN
 SALIX PURPUREA - PURPURWEIDE
 SALIX VIMINALIS - KORBWEIDE
 CORYLUS ARELLANA - HASELNUSS
 VIRBURNUM OPULUS - WASSERSCHNEEBALL
- II STRÄUCHER**
 SALIX CAPREA - SALWEIDE
 SALIX CINEREA - GRAUWEIDE

RECHTSGRUNDLAGEN

BUNDESBAUGESETZ (BBauG), BAUNUTZUNGSVERORDNUNG (BauNVO), PLANZEICHENVERORDNUNG (PlanzVO), HESS. BAUORDNUNG (HBO), VERORDNUNG ÜBER DIE AUFNAHME VON AUF LANDESRECHT BERUHENDEN REGELUNGEN, GARAGENVERORDNUNG (GaVO), HESS. NATURSCHUTZGESETZ (HENatG).
 IN DER Z. ZT. DER AUSLEGUNG bzw. DES RECHTSWIRKSAMWERDENS DES BEBAUUNGSPLANES GÜLTIGEN FASSUNG.

VERFAHRENSVERMERKE

AUFSTELLUNG DES BEBAUUNGSPLANES DURCH DIE GEMEINDEVERTRETUNG / STADTVERORDNETENVERSAMMLUNG BESCHLOSSEN AM 18.12.1985



J. J. J.
 BÜRGERMEISTER

BEBAUUNGSPLANENTWURF UND SEINE AUSLEGUNG DURCH DIE GEMEINDEVERTRETUNG / STADTVERORDNETENVERSAMMLUNG BESCHLOSSEN AM 25.04.1986



J. J. J.
 BÜRGERMEISTER

DER PLANENTWURF HAT IN DER ZEIT VOM 23.06.1986 BIS 23.07.1986 EINSCHLIESSLICH OFFENTLICH AUSGELEGEN.



J. J. J.
 BÜRGERMEISTER

DER BEBAUUNGSPLAN IST ALS SATZUNG GEMÄSS § 10 BBauG VON DER GEMEINDEVERTRETUNG / STADTVERORDNETENVERSAMMLUNG AM 09.09.1986 BESCHLOSSEN WORDEN.



J. J. J.
 BÜRGERMEISTER

GENEHMIGUNGSVERMERKE DES REGIERUNGSPRÄSIDENTEN mit Verfügung vom 26. Jan. 1987
 34 - 61d 04 - 01 (11) -
 26. Jan. 1987
 Kassel, den.....

DER REGIERUNGSPRÄSIDENT

Im Auftrag
J. J. J.

DIE BEKANNTMACHUNG DER GENEHMIGUNG DES BEBAUUNGSPLANES WAR GEMÄSS HAUPTSATZUNG MIT ABLAUF DES 13. Feb. 1987 VOLLENDET. MIT DIESER BEKANNTMACHUNG WIRD DER BEBAUUNGSPLAN RECHTSVERBÄNDLICH.



J. J. J.
 BÜRGERMEISTER

**GEMEINDE WAHLSBURG OT. LIPPOLDSBERG
 BEBAUUNGSPLAN NR. 6
 "AM KLATERKAMP"**

BEARBEITET: 10.12.85	DIE.	MASSTAB
<i>Klose</i> (Dr.-Ing. Klose) LEITER DES PLANUNGSAMTES	ÄNDERUNGEN	1:1000
	28.5.86 DIE.	