


Gemeinde Wahlsburg

Bebauungsplan Nr. 8 "An der Weser"

für den Ortsteil Lippoldsberg

B-Plan gemäß § 30 BauGB in Textform. Erlaß des Hessischen Ministeriums des Innern und des Hessischen Ministeriums für Landwirtschaft, Forsten und Naturschutz vom 25. Mai 1990 betreffend **Illegale Kleinbauten im Außenbereich**"

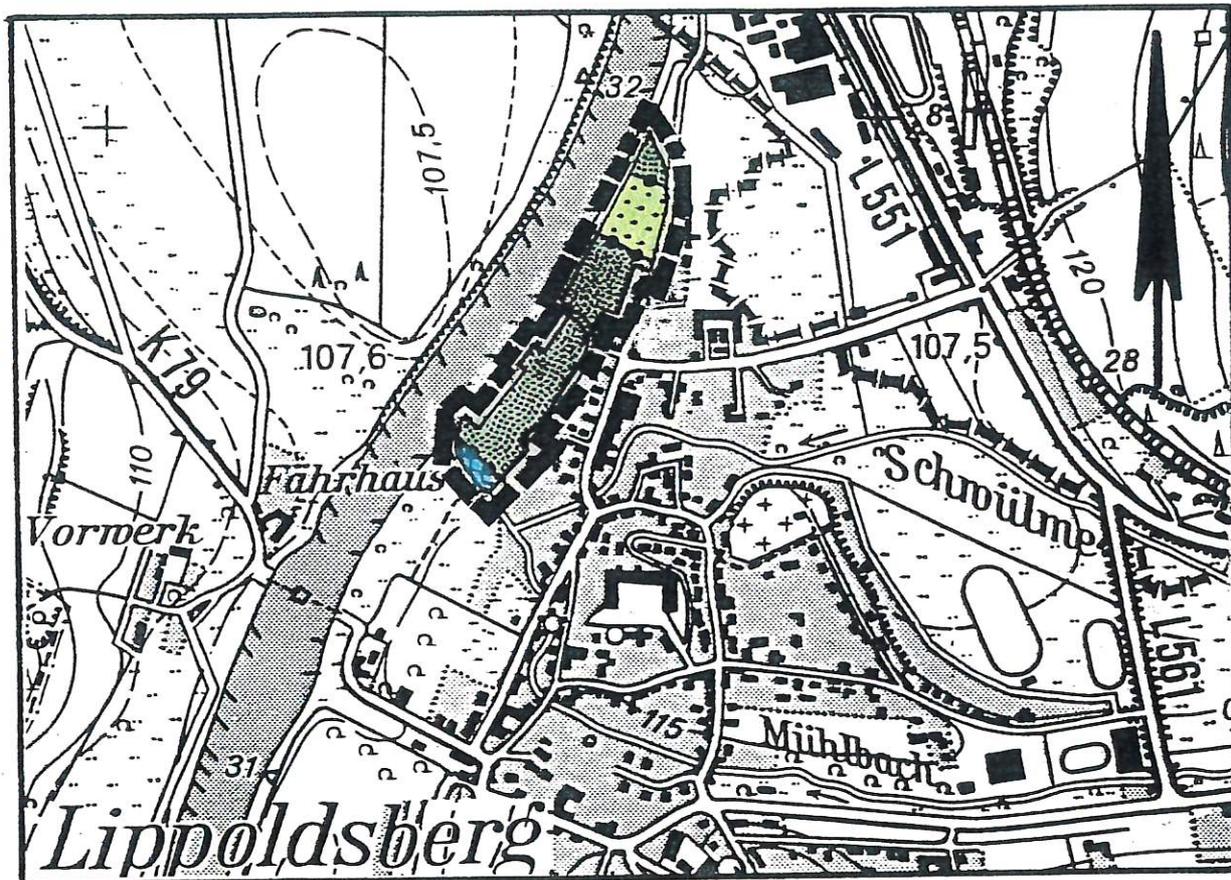


Übersichtsplan im Maßstab 1 : 10 000

-  Grenze des räumlichen Geltungsbereiches
-  Abgrenzung unterschiedlicher Nutzung
-  private Grünfläche
- Freizeitgärten -
-  Flächen für die Landwirtschaft
-  Flächen für die Wasserwirtschaft, den Hochwasserschutz und die Regelung des Wasserabflusses

Bearbeitet:

Kassel, 15.06.96
Amt für Naturschutz,
Planung und Denkmalpflege

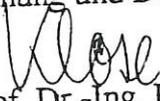
Prof. Dr.-Ing. Klose
Amtsleiter

geändert: 13.10.97

Wahlsburg, 2.10.96
Gemeinde Wahlsburg


Heusner
Bürgermeister

Realnutzungskartierung als Teil der Festsetzung für überbaubare Flächen

Anlagen:
Anlage 1